



Modifiche D	
Modifiche C	
Modifiche B	
Modifiche A	
Ditta	CNR - IMMA - Sede di TTTO (PZ)
Progetto	TORRE ATMOSFERICA ICOS
Particolare	MODULO TIPO - VISTA E SEZIONE SCALE
Carliere	
Tipologia Struttura	
Scale	1:25 Disegnatore FRAME
	Data Luglio - 2020
	Dis. N° 16-20-201
Rev.	0



Stefano
Carli
Ingegneria


Sede: Via 4 novembre 42 B - 27020 Parma Lomellina (PV)
mail: assa.carli@libero.it
cell.: 0039 3669741017



NOTE:

- _PER ASSIEME GENERALE TORRE E FUNI VEDERE DIS. 16-20-200.
- _PER SEZIONI VEDERE DIS. 16-20-202/203/204/205.
- _PER DETTAGLI VEDERE DIS. 16-20-207/208/209/210.

SEZIONE SCALE

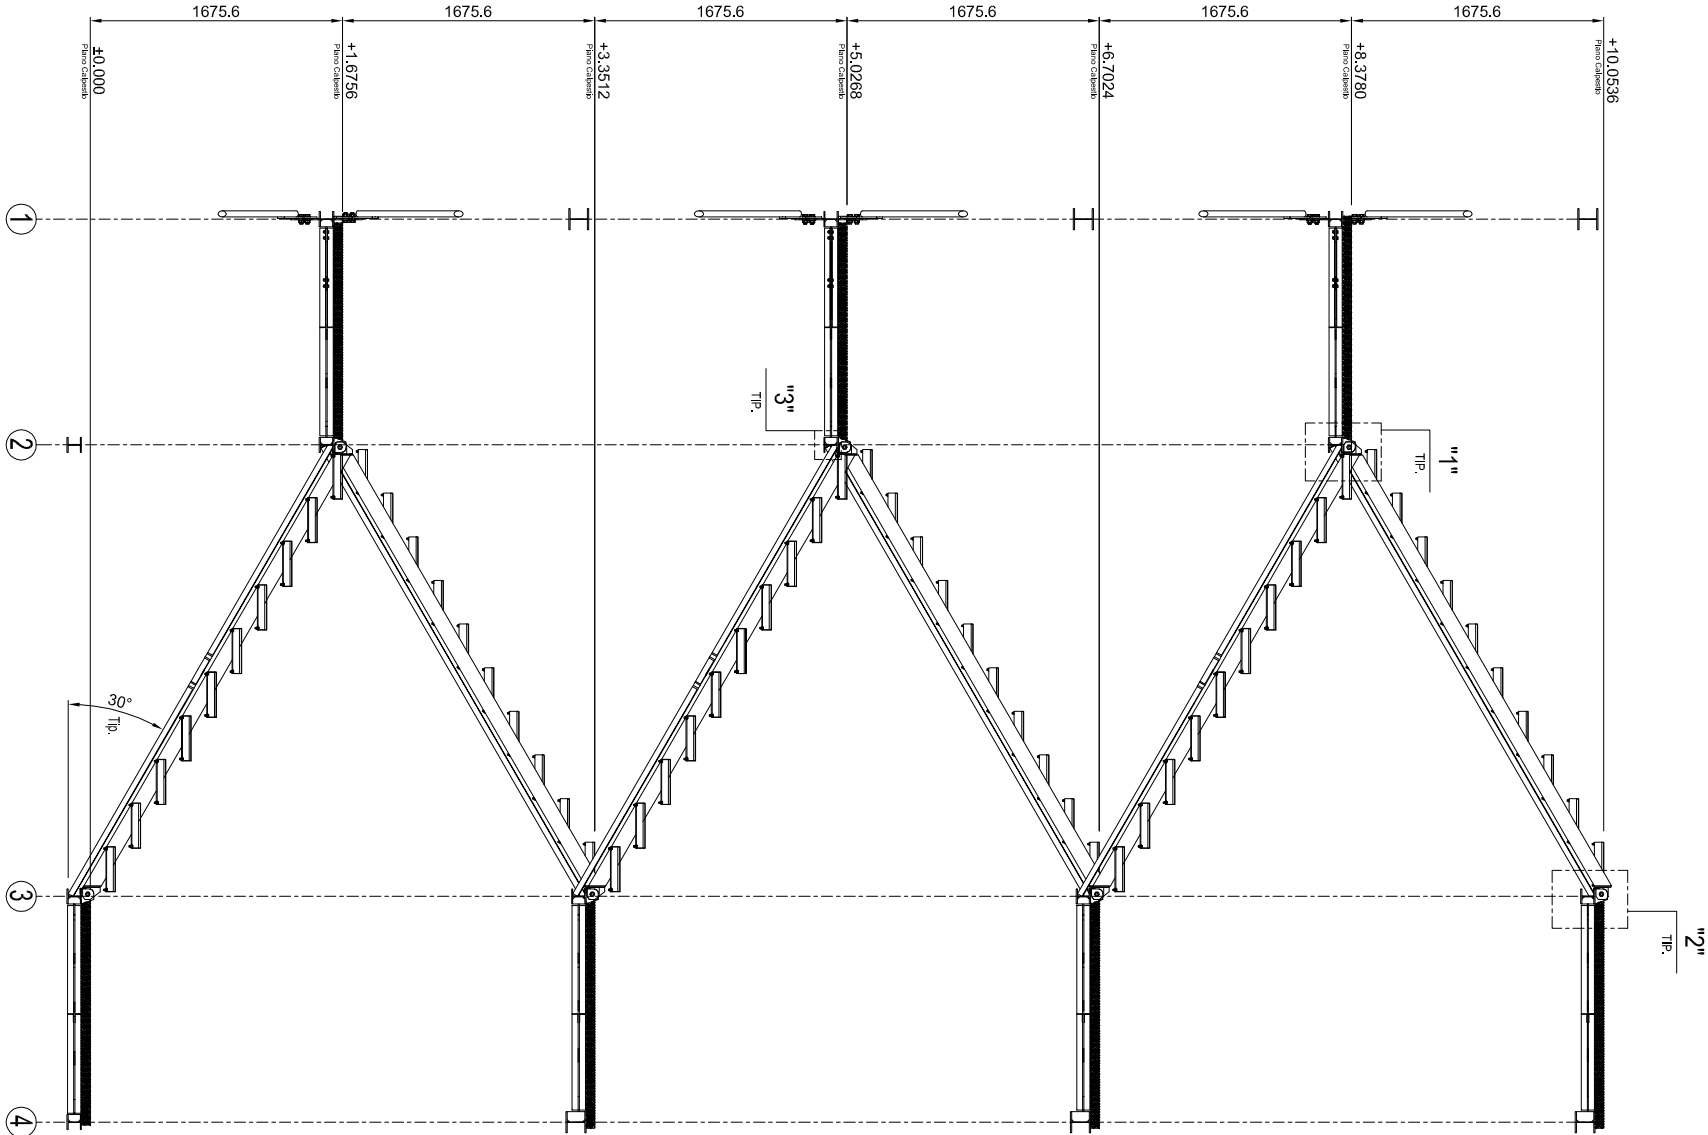

VISTA LONGITUDINALE

